

TAJUK PROJEK :  
 CADANGAN KERJA-KERJA  
 MEMBAIK PULIH DAN MENAIK  
 TARAF KOMPLEKS SUKAN  
 KOMPLEKS MAJLIS KUASANY  
 NEGARA, BUKIT JALIL, DI ATAS  
 LOT 2383 DAN 2361, MUKIM  
 PETALING, KUALA LUMPUR  
 UNTUK :  
 TETUAN KEMENTERIAN BELIA  
 DAN SUKAN.

TANDATANGAN PEMILIK :  
 PENGARAH

TANDATANGAN ARKITEK :  
 SAYA MEMPERAKUI BAHAWA BUTIR-BUTIR DALAM PELAN-PELAN INI  
 ADALAH MENURUT KEHENDAK-KEHENDAK UNGGANG-KECIL  
 BANGUNAN SERAGAM 1984 DAN SAYA BERSETUJU TERIMA  
 TANGGUNGJAWAB DENGAN SEMAKNANYA.




TAJUK LUKISAN:  
 PELAN TINGKAT MEZANIN


DILUKIS OLEH: AIK	DISEMAK OLEH: AIK
SKALA: 1 : 250	TARIKH: JULAI 2016

BIL. LUKISAN: AIK /	KOD PINDAAN:
------------------------	--------------

NOTA :

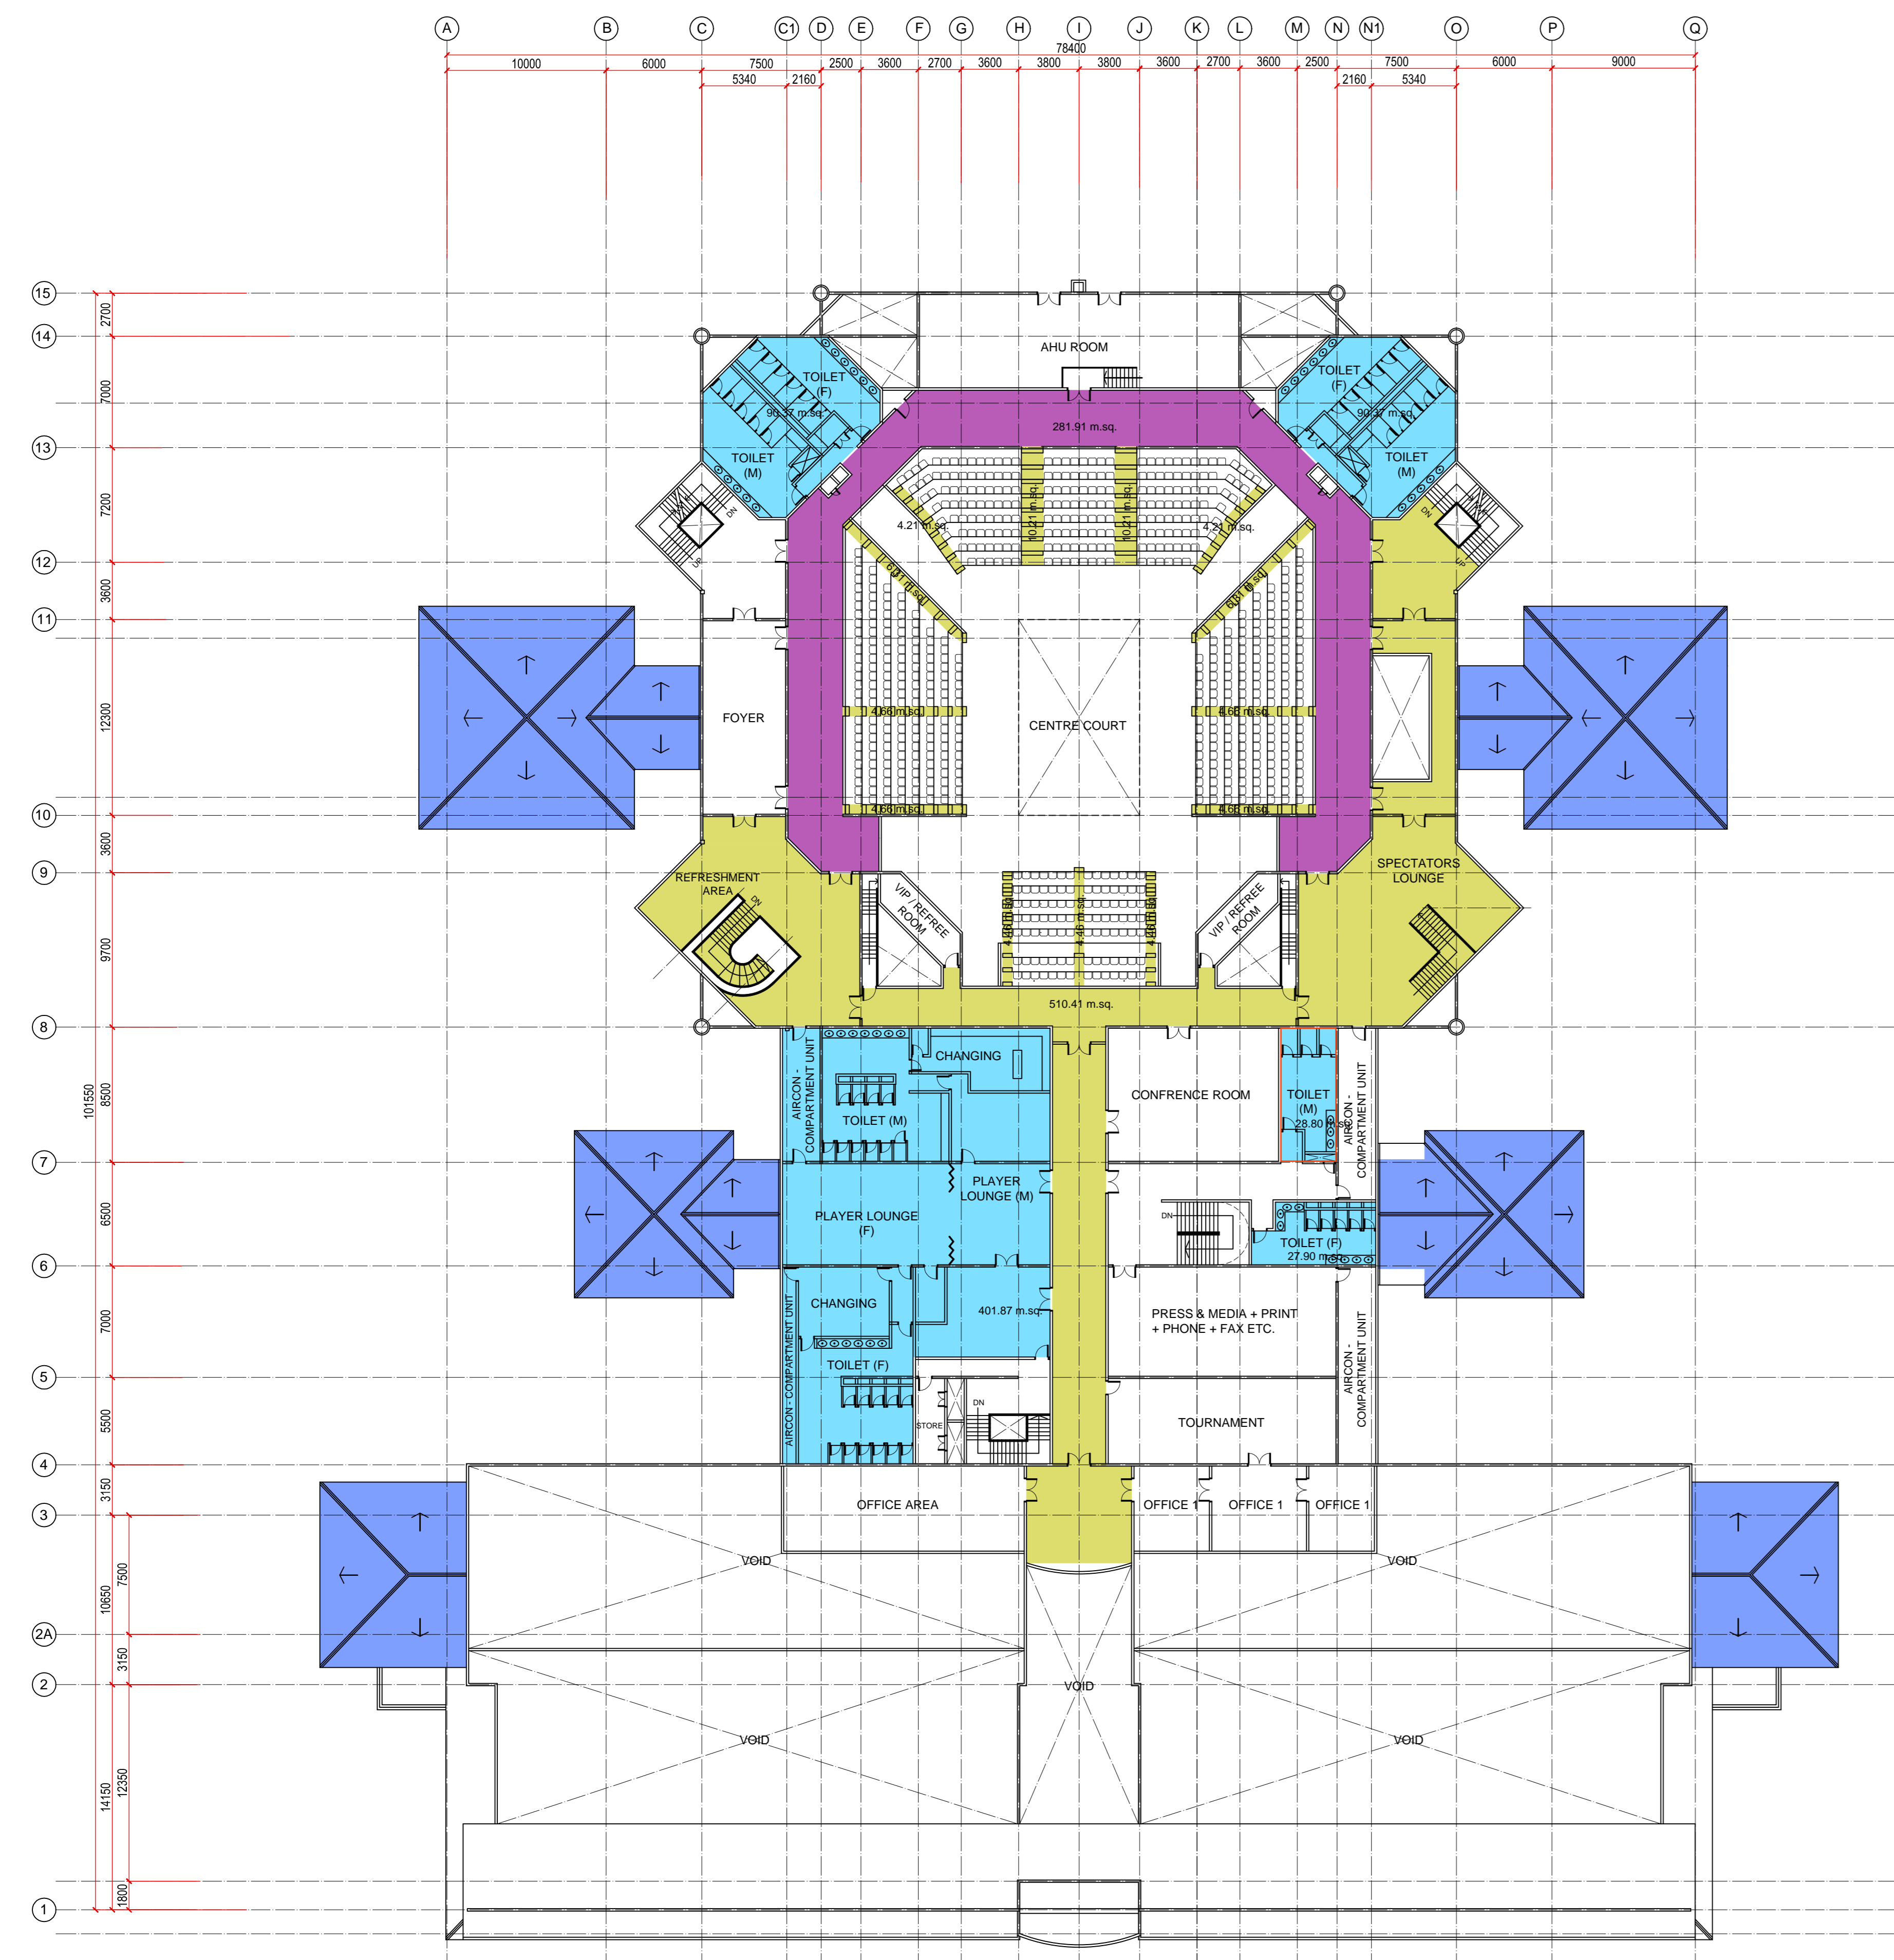

PELAN TINGKAT 1  
 SKALA 1 : 250

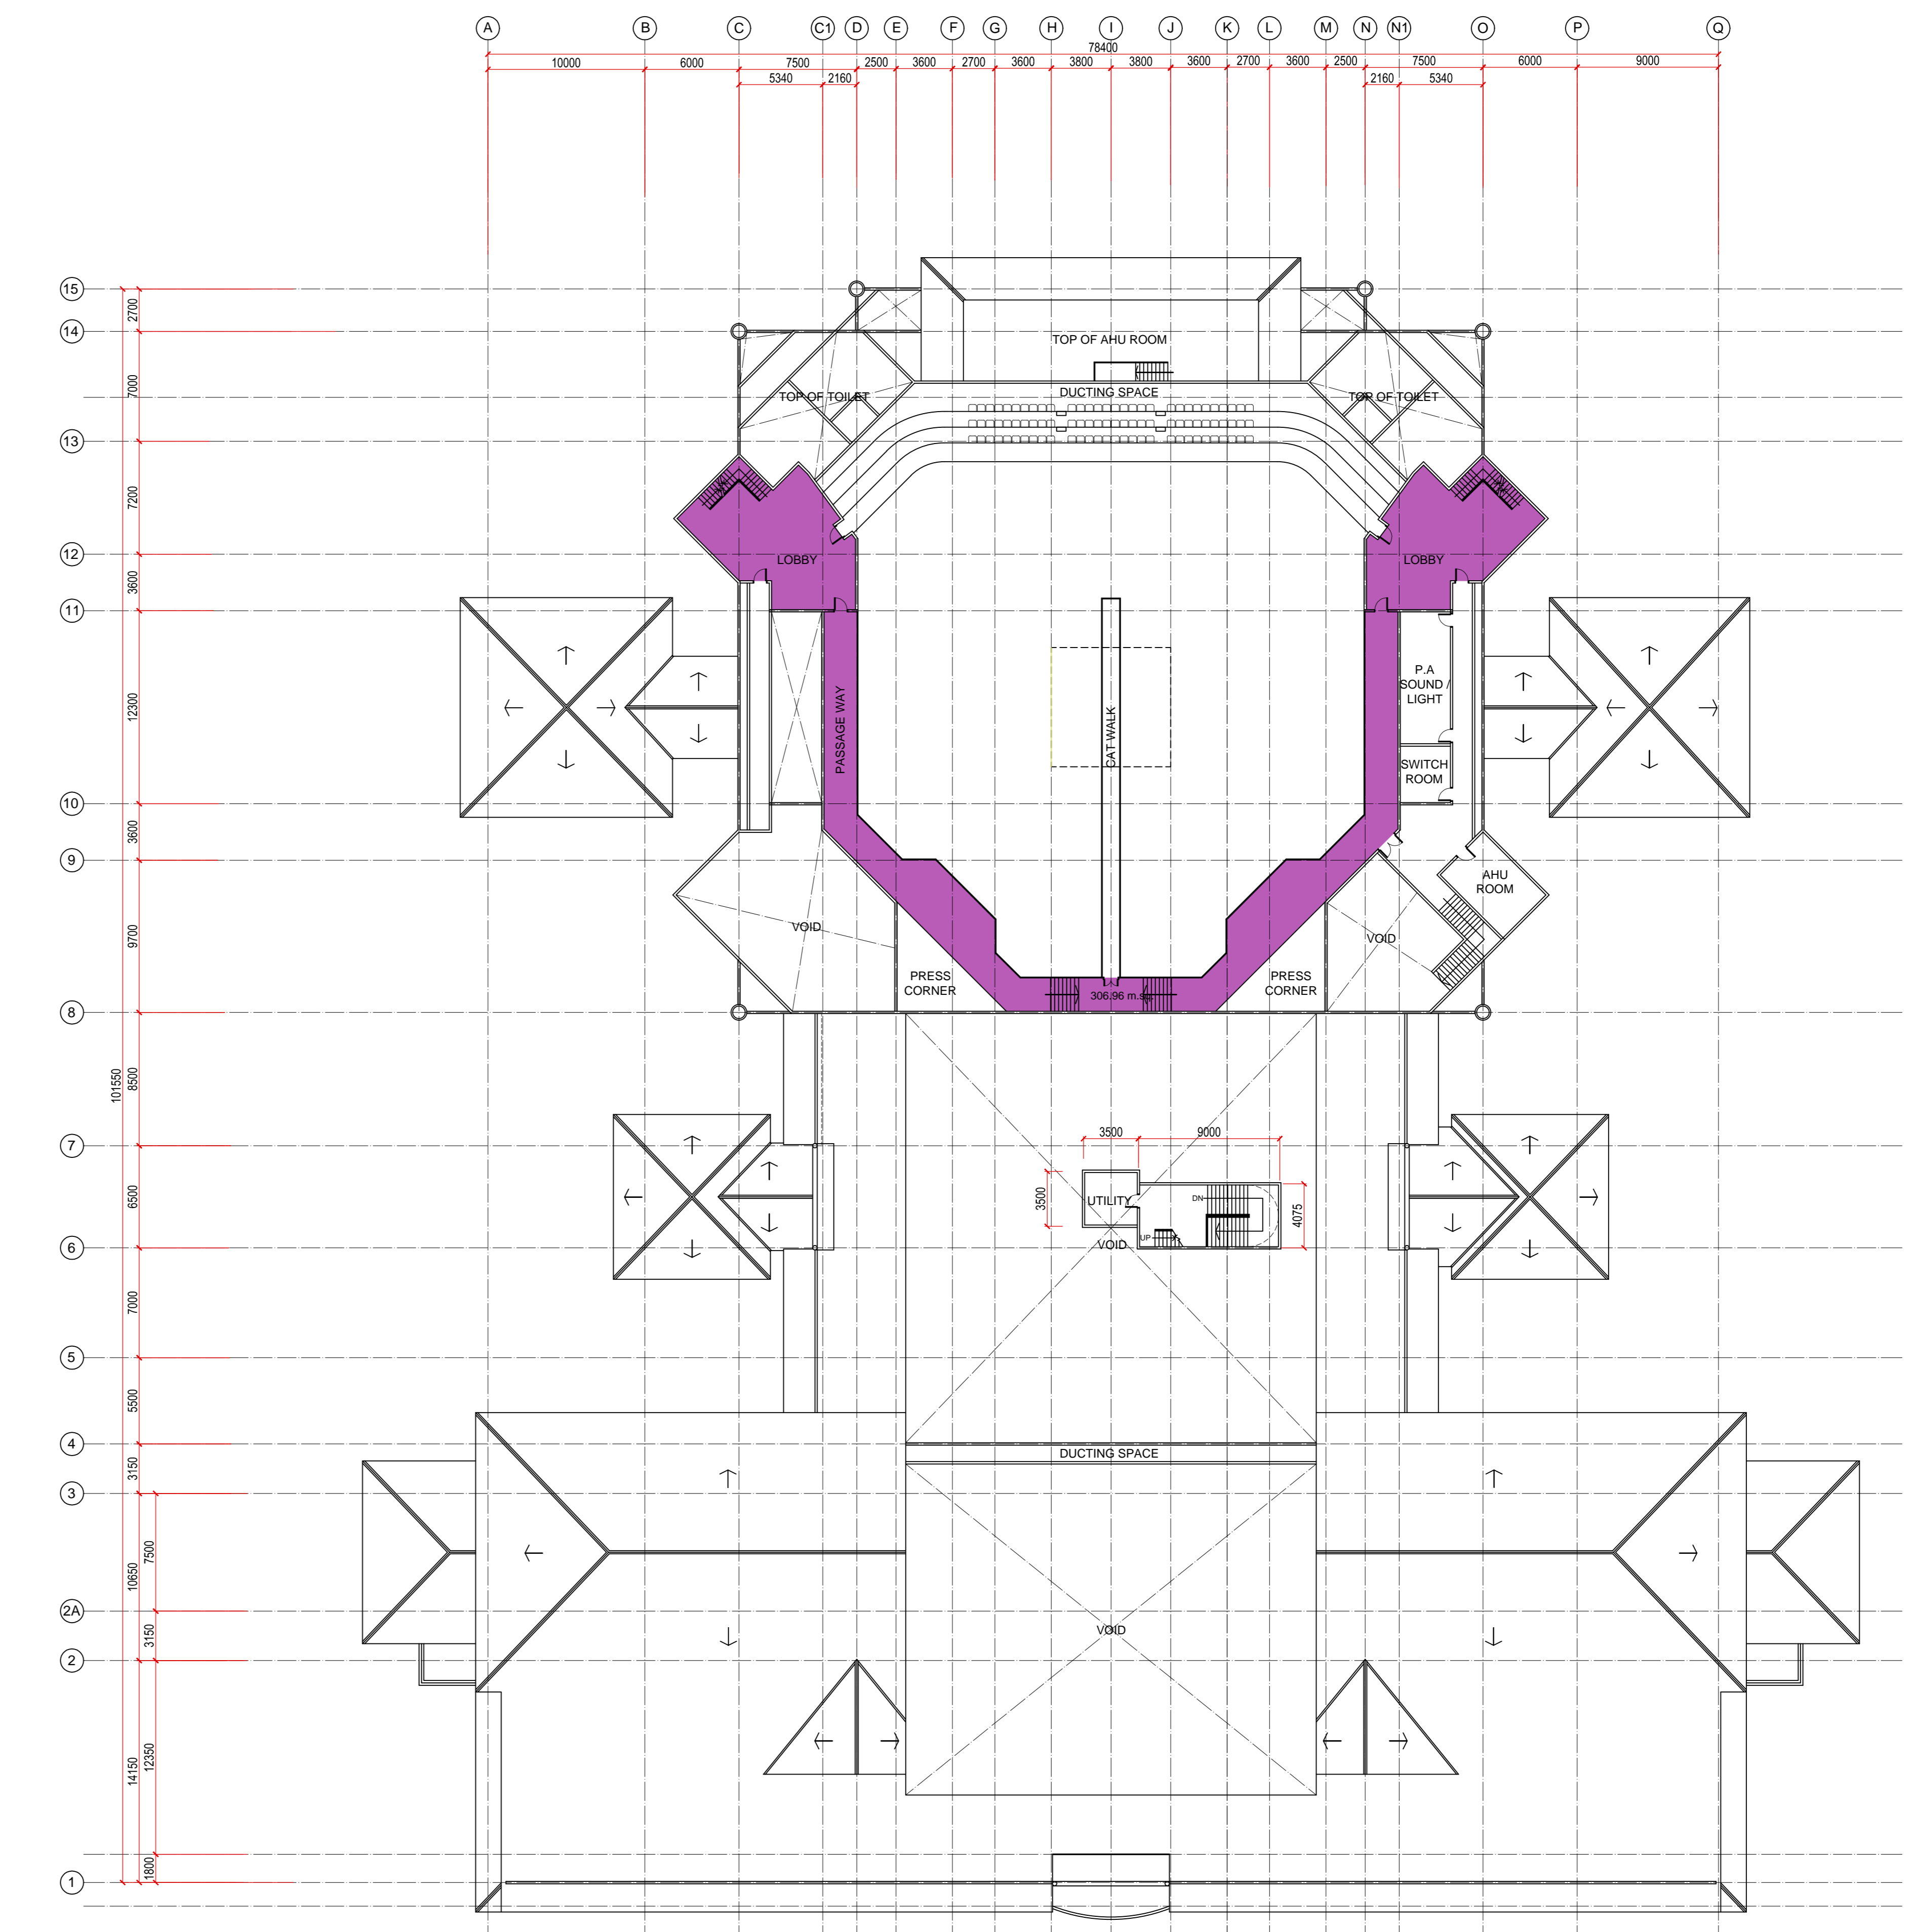

PELAN TINGKAT MEZANIN  
 SKALA 1 : 250